


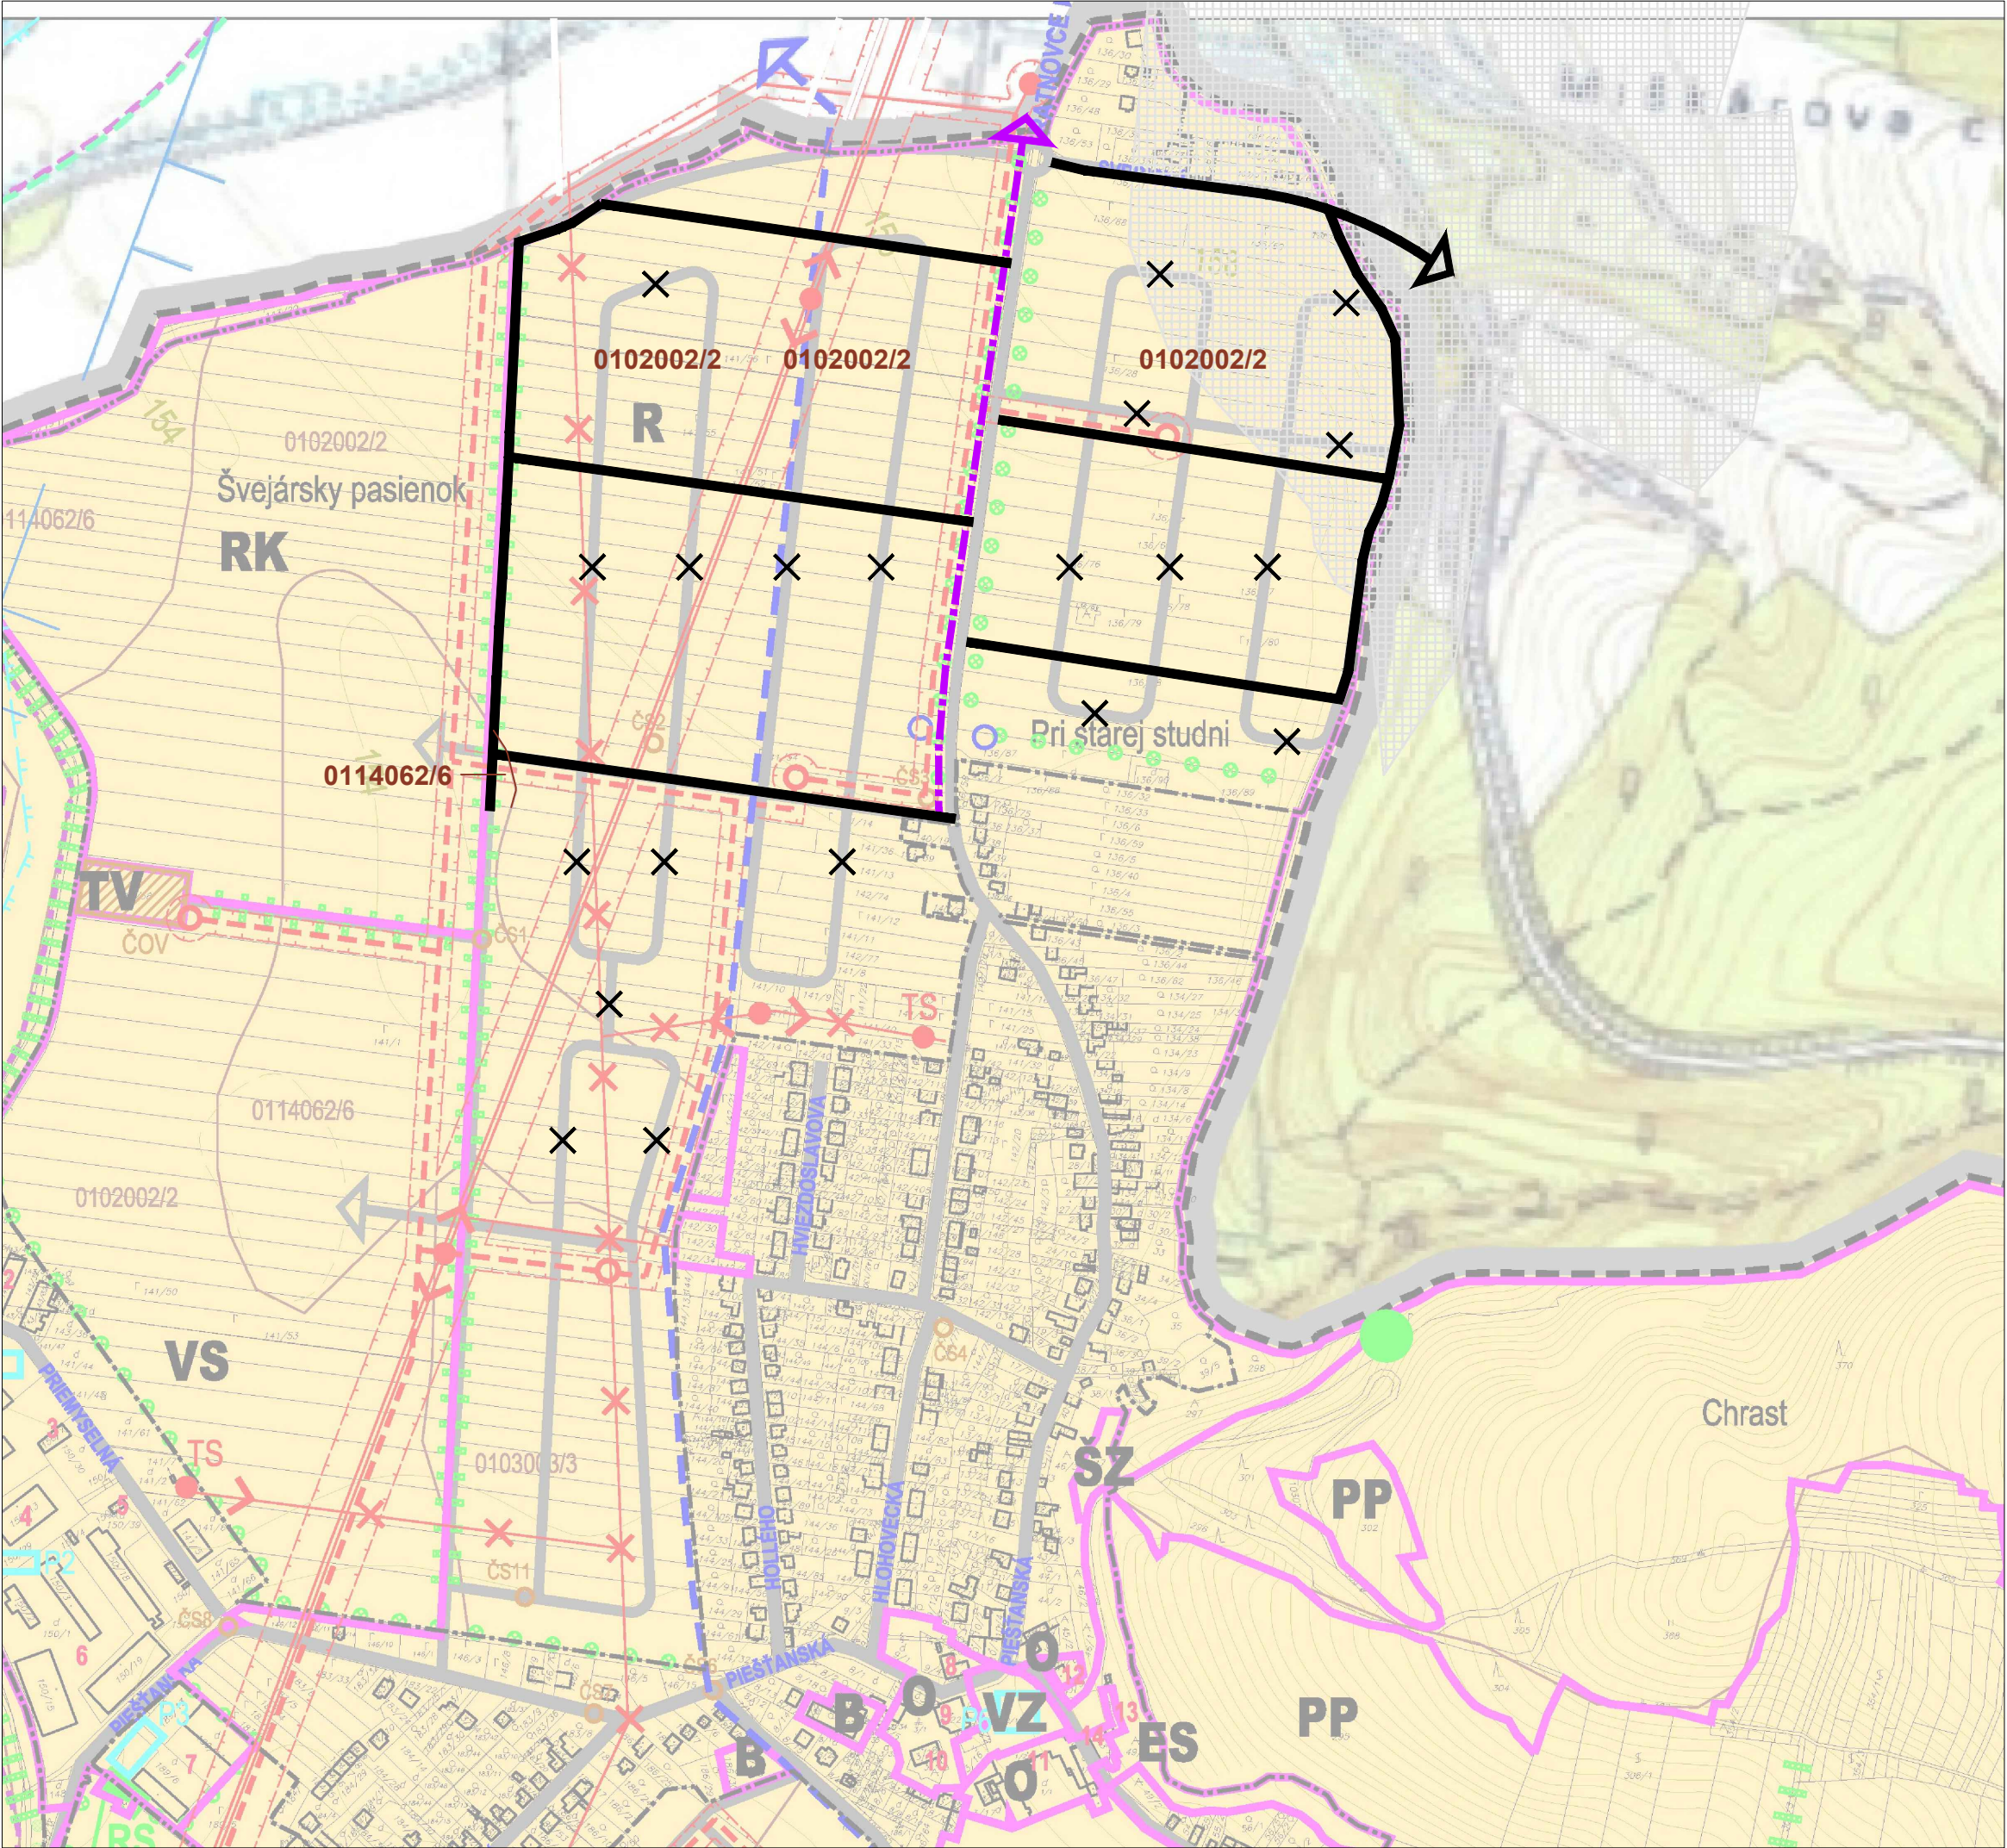

ADMINISTRATÍVNE HRANICE

BEZ ZMIEN A DOPLNKOV

STAV NÁVRH VÝHLAD

LIMITY VYUŽITIA ÚZEMIA

BEZ ZMIEN A DOPLNKOV

REGULATÍVY VYUŽITIA ÚZEMIA

BEZ ZMIEN A DOPLNKOV

VEREJNOPROSPEŠNÉ STAVBY

SPOLOČNÉ KORIDORY CESTNÝCH KOMUNIKÁCIÍ
A SIETÍ TECH. INFRAŠTRUKTÚRY, VRÁT. SÚV.
ZARIADENÍ A MOŽNOSTI ROZŠÍRENIA

HLAVNÉ PEŠIE TRASY

JAVY NA ZRUŠENIE

POZNÁMKA: STAV = EXISTUJÚCI STAV A STAV PODĽA PLATNÉHO ÚPN.


KOMPEXNÝ VÝKRES PRIESTOROVÉHO USPORIADANIA
A FUNKČNÉHO VYUŽÍVANIA ÚZEMIA
- ZÁVÄZNÄ ČASŤ RIEŠENIA A VP STAVBY

ÚZEMNÝ PLÁN OBCE
SOKOLOVCE
ZMENY A DOPLNKY Č. 2

OBSTARÁVATEĽ: OBEC SOKOLOVCE
SPRACOVATEĽ: DMPjekt s.r.o.
DÁTUM SPRACOVANIA: 2017

0 50 100

MIERKA 1 : 5 000

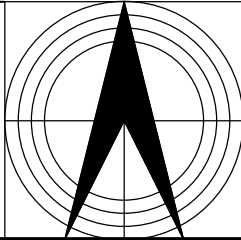

2.2