


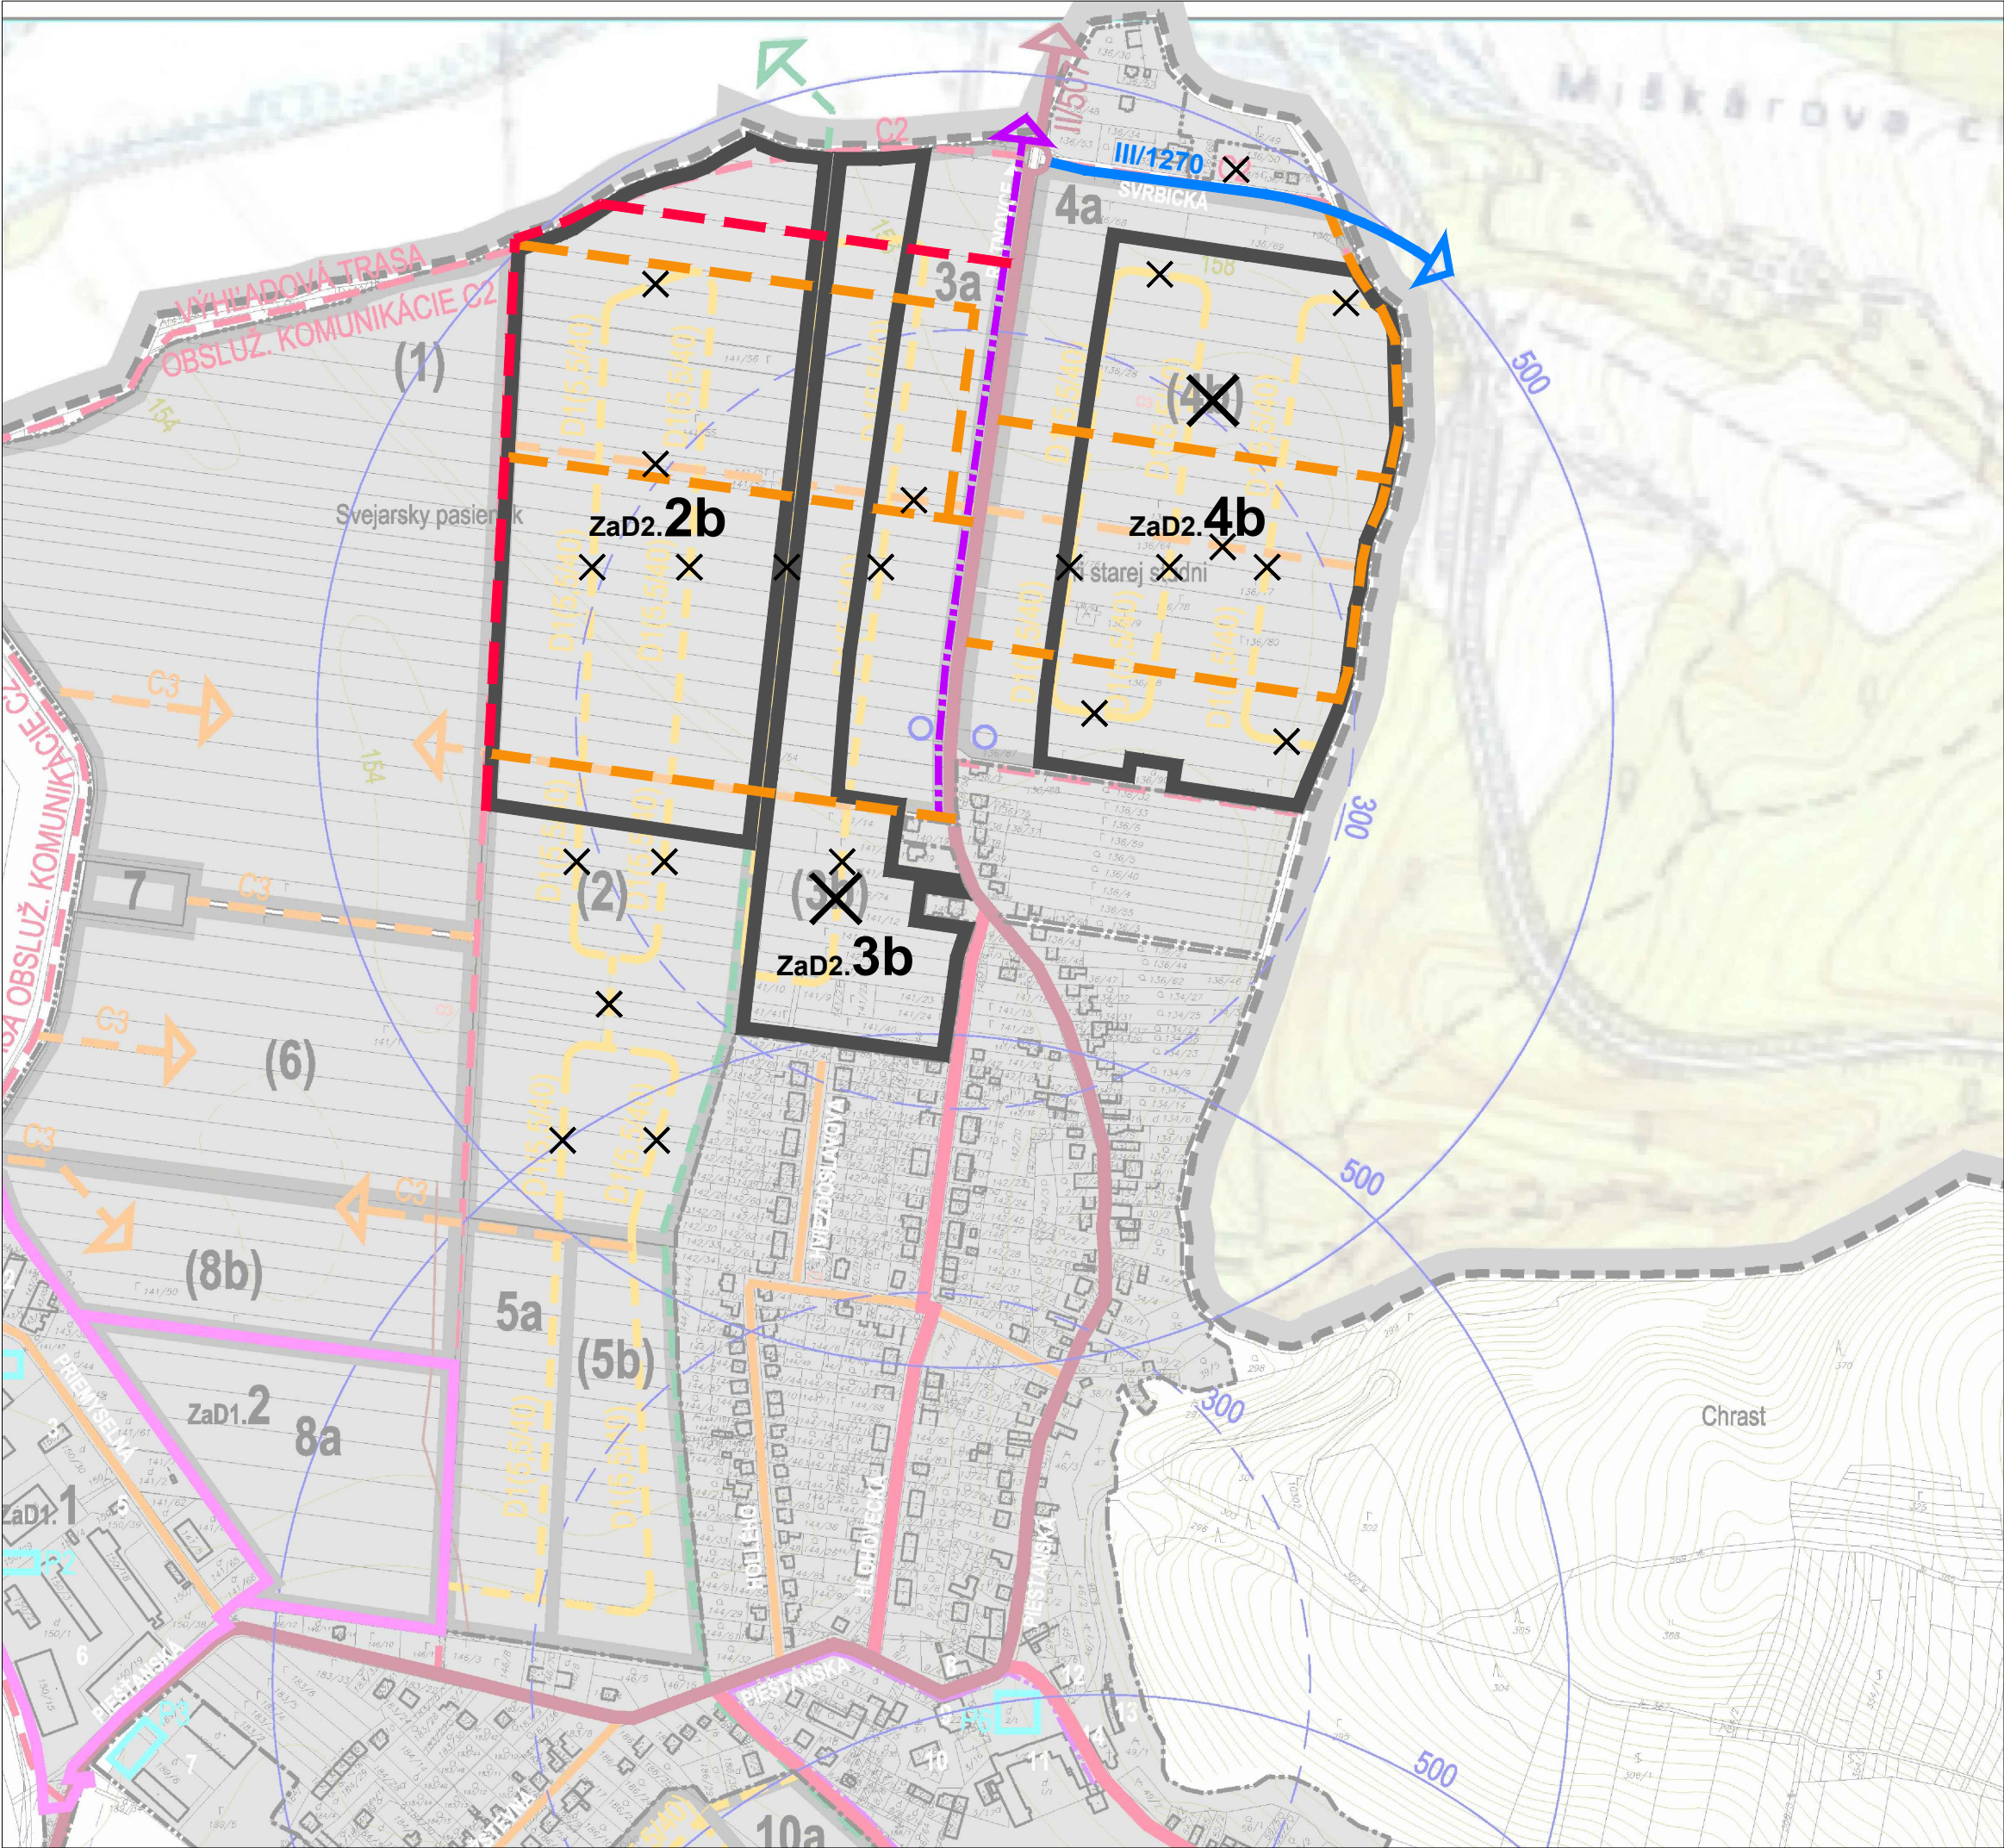

|                                                                        |      |       |          |
|------------------------------------------------------------------------|------|-------|----------|
| ADMINISTRATÍVNE HRANICE                                                | STAV | NÁVRH | VÝHLAD   |
| BEZ ZMIEN A DOPLNKOV                                                   |      |       |          |
| LIMITY VYUŽITIA ÚZEMIA                                                 |      |       |          |
| BEZ ZMIEN A DOPLNKOV                                                   |      |       |          |
| ROZVOJOVÉ ZÁMERY OBCE                                                  |      |       |          |
| ROZVOJOVÉ PLOCHY, SO ZMENOU ETAPIZÁCIE Z VÝHLADOVEJ DO NÁVRHOVEJ ETAPY |      |       |          |
| OZNAČENIE ROZVOJOVÝCH PLÔCH                                            |      |       | ZaD2. 2b |
| JAVY NA ZRUŠENIE                                                       |      | X     |          |
| VEREJNÉ DOPRAVNÉ VYBAVENIE                                             |      |       |          |
| ZBERNÁ KOMUNIKÁCIA B3 (cesta III. triedy)                              |      |       |          |
| OBSLUŽNÁ KOMUNIKÁCIA C2                                                |      |       |          |
| OBSLUŽNÁ KOMUNIKÁCIA C3                                                |      |       |          |
| HLAVNÉ PEŠIE TRASY                                                     |      |       |          |

POZNÁMKA: STAV = EXISTUJÚCI STAV A STAV PODĽA PLATNÉHO ÚPN.

POZNÁMKA: VÝKRES JE SPRACOVANÝ DO VÝREZU VÝKRESU RIEŠENIA VEREJNÉHO DOPRAVNÉHO VYBAVENIA ČISTOPISU PLATNÉHO ÚPN OBCE SOKOLOVCE V ZNENÍ NESKORŠÍCH ZMIEN A DOPLNKOV


### VÝKRES RIEŠENIA VEREJNÉHO DOPRAVNÉHO VYBAVENIA

## ÚZEMNÝ PLÁN OBCE SOKOLOVCE ZMENY A DOPLNKY Č. 2

OBSTARÁVATEĽ: OBEC SOKOLOVCE  
SPRACOVATEĽ: DMPprojekt s.r.o.  
DÁTUM SPRACOVANIA: 2017

0 50 100

MIERKA 1 : 5 000

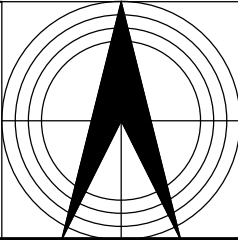

3