


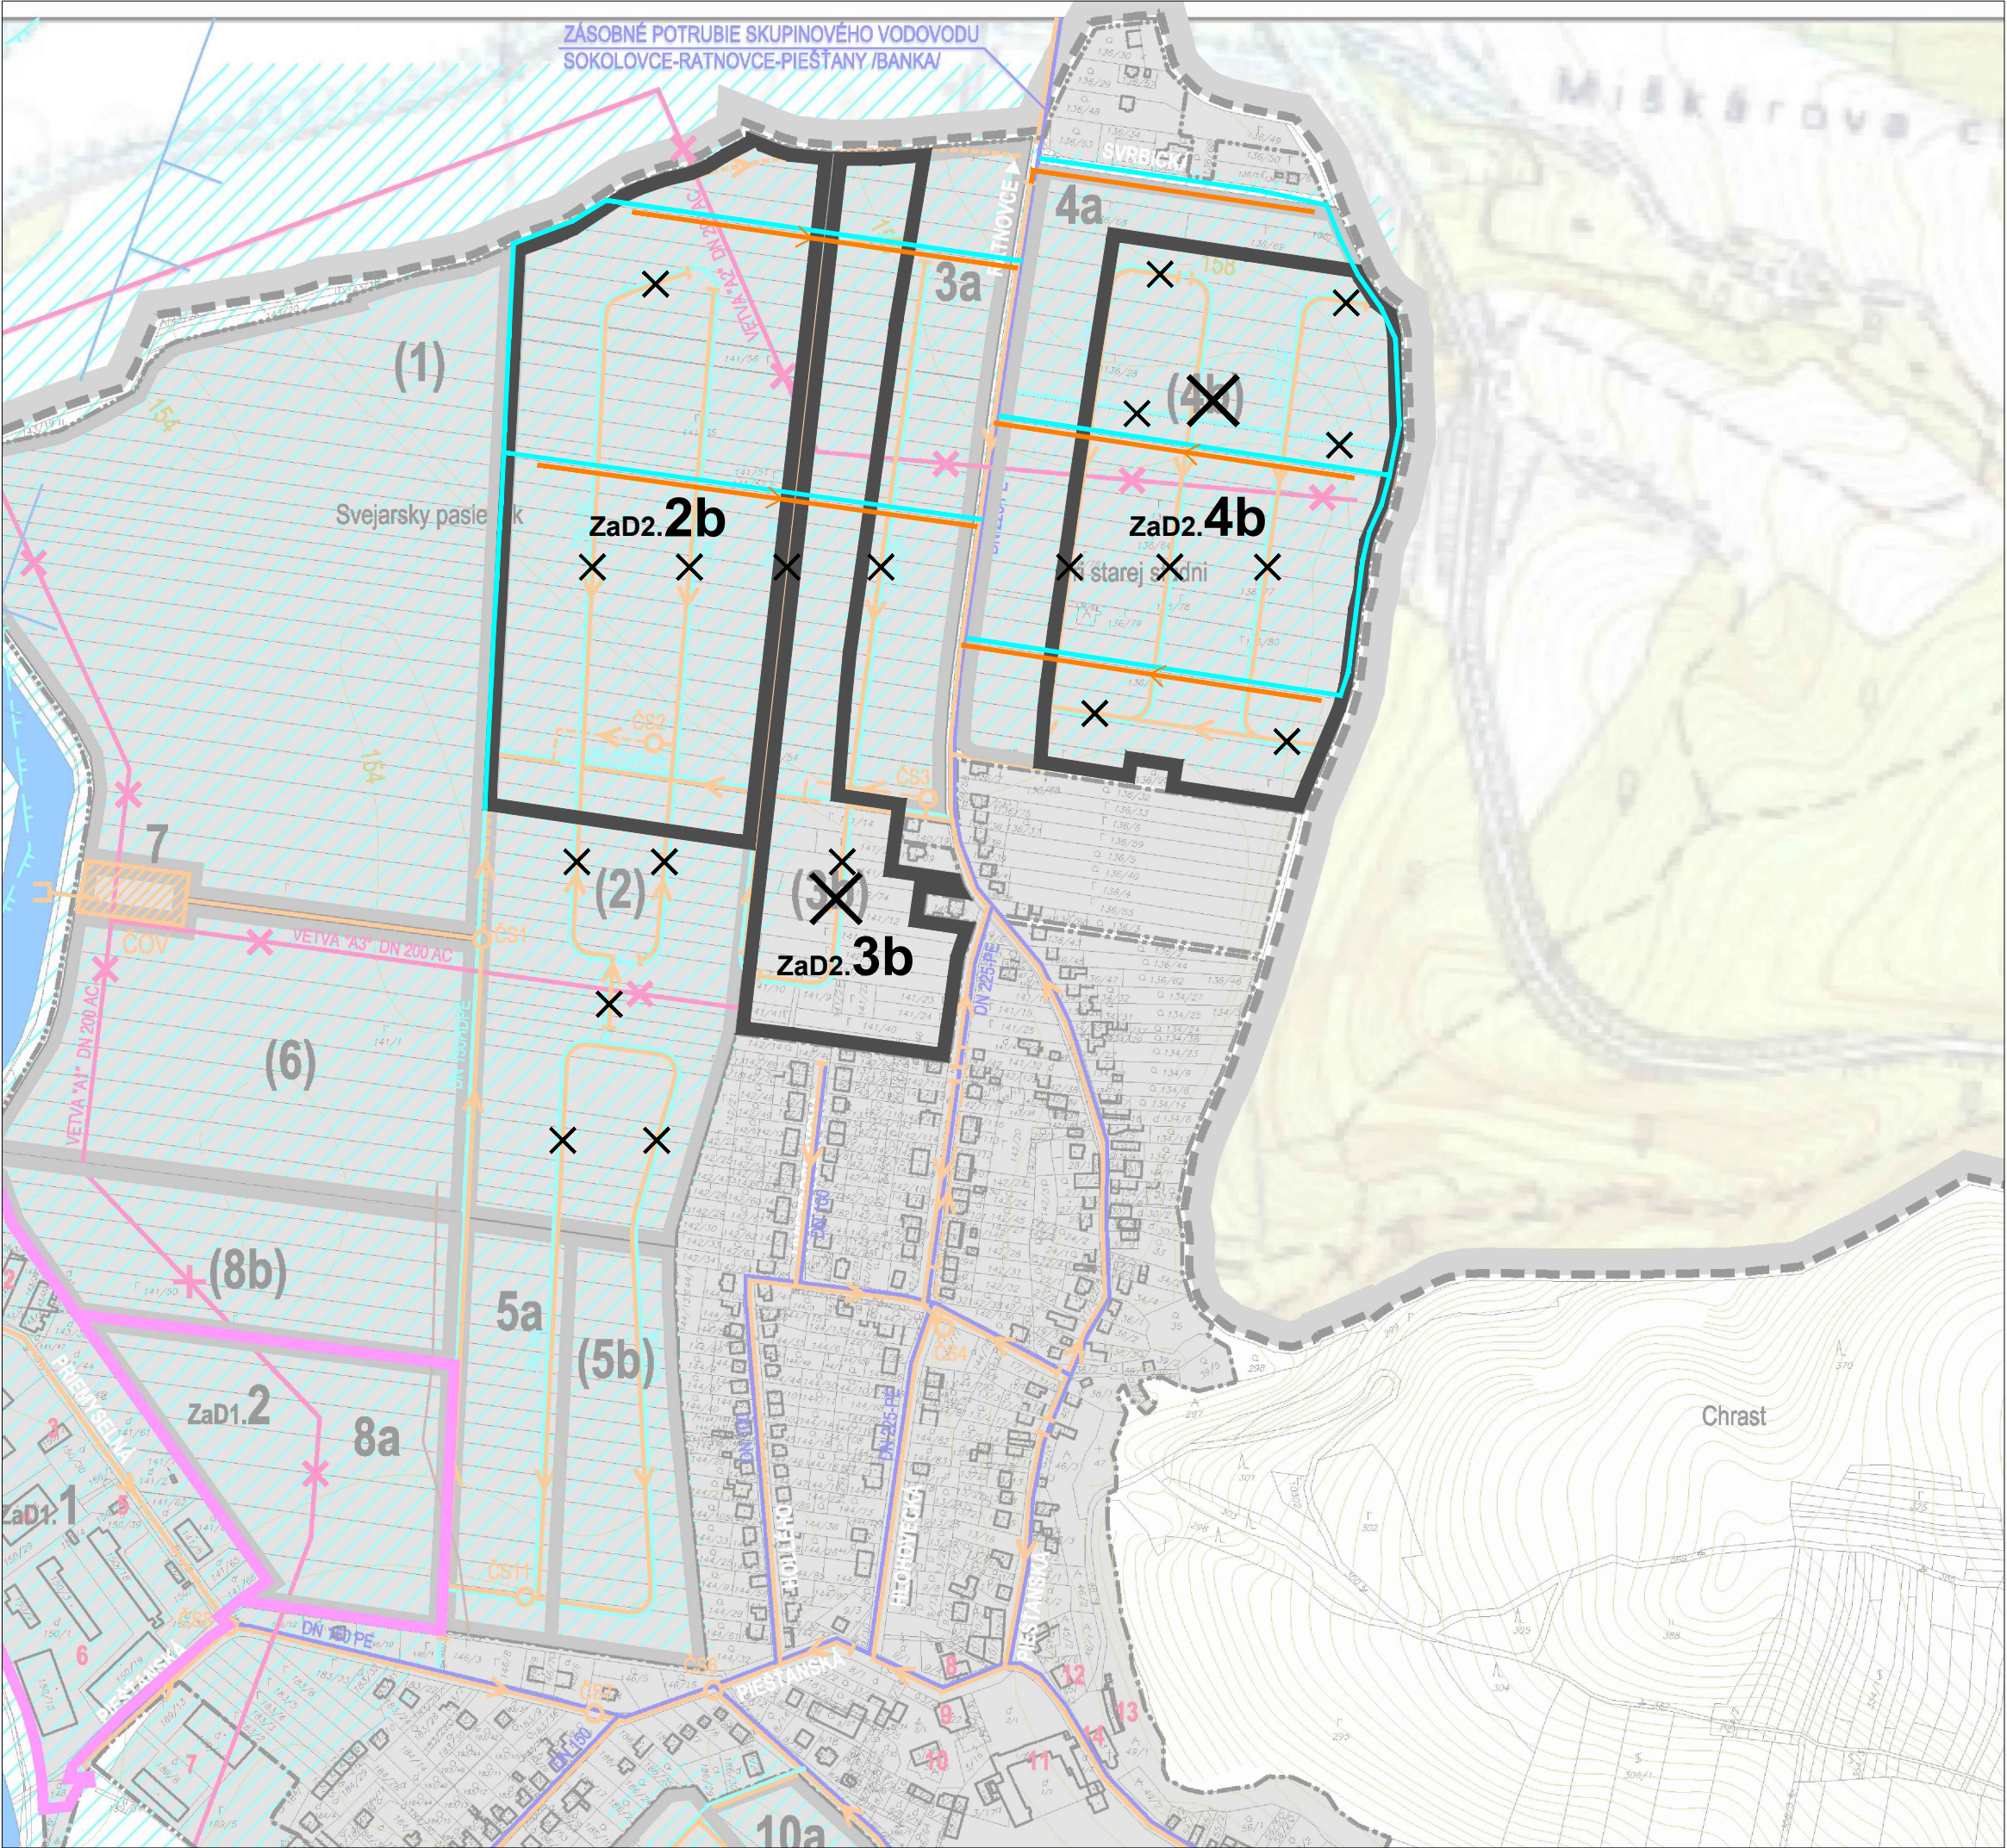

ADMINISTRATÍVNE HRANICE	STAV	NÁVRH	VÝHLAD
BEZ ZMIEN A DOPLNKOV			
ROZVOJOVÉ ZÁMERY OBCE			
ROZVOJOVÉ PLOCHY, SO ZMENOU ETAPIZÁCIE Z VÝHLADOVEJ DO NÁVRHOVEJ ETAPY			
OZNAČENIE ROZVOJOVÝCH PLÔCH			ZaD2. 2b
JAVY NA ZRUŠENIE		X	
VODNÉ HOSPODÁRSTVO			
ROZVODY PITNEJ VODY			
SPLAŠKOVÁ STOKOVÁ SIĚŤ			

POZNÁMKA: VÝKRES JE SPRACOVANÝ DO VÝREZU VÝKRESU RIEŠENIA VEREJNÉHO TECHNICKÉHO VYBAVENIA I. ČISTOPISU PLATNÉHO ÚPN OBCE SOKOLOVCE V ZNENÍ NESKORŠÍCH ZMIEN A DOPLNKOV

VÝKRES RIEŠENIA VEREJNÉHO TECHNICKÉHO VYBAVENIA I.

ÚZEMNÝ PLÁN OBCE
SOKOLOVCE
ZMENY A DOPLNKY Č. 2
OBSTARÁVATEĽ: OBEC SOKOLOVCE
SPRACOVATEĽ: DMPROJEKT S.R.O.
DÁTUM SPRACOVANIA: 2017

