


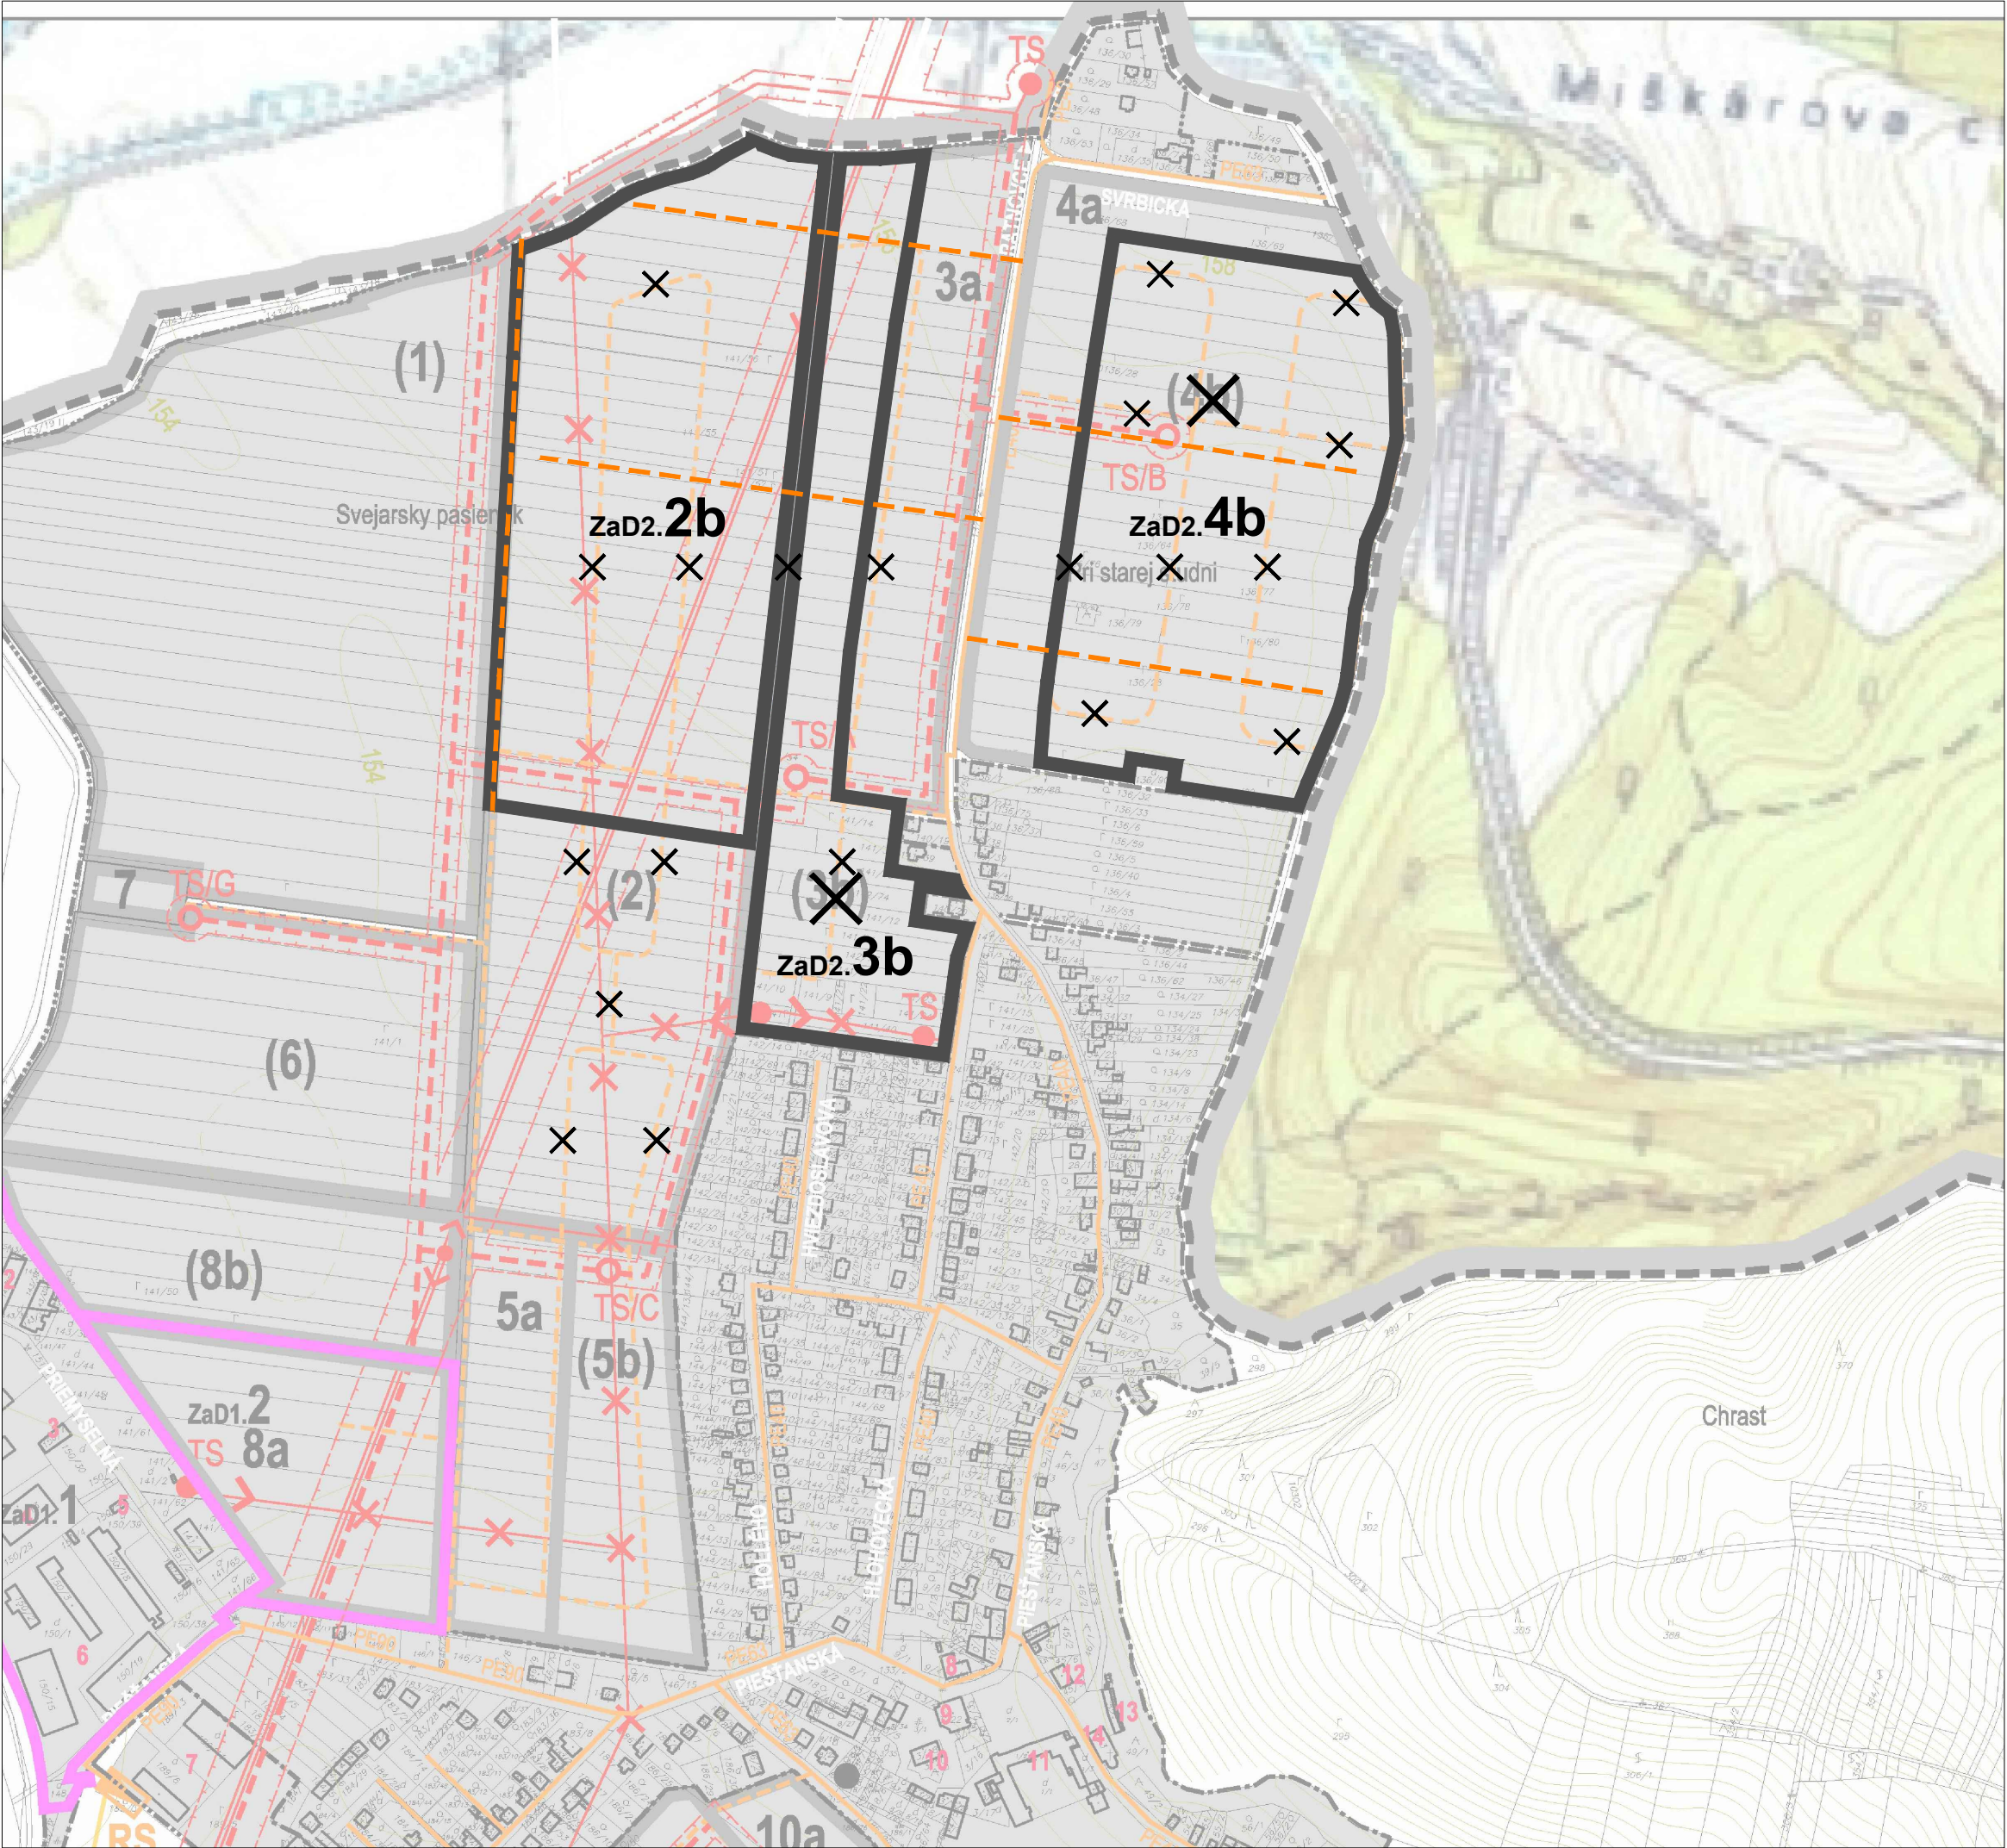

ADMINISTRATÍVNE HRANICE	STAV	NÁVRH	VÝHLAD
BEZ ZMIEN A DOPLNKOV			
ROZVOJOVÉ ZÁMERY OBCE			
ROZVOJOVÉ PLOCHY, SO ZMENOU ETAPIZÁCIE Z VÝHLADOVEJ DO NÁVRHOVEJ ETAPY			
OZNAČENIE ROZVOJOVÝCH PLÔCH			ZaD2. 2b
JAVY NA ZRUŠENIE		X	
ZÁSOBOVANIE PLYNOM			
STL PLYNOVOD			
ZÁSOBOVANIE ELEKTRICKOU ENERGIU			
BEZ ZMIEN A DOPLNKOV			
TELEKOMUNIIKÁCIE			
BEZ ZMIEN A DOPLNKOV			

POZNÁMKA: VÝKRES JE SPRACOVANÝ DO VÝREZU VÝKRESU RIEŠENIA VEREJNÉHO TECHNICKÉHO VYBAVENIA II. ČISTOPISU PLATNÉHO ÚPN OBCE SOKOLOVCE V ZNENÍ NESKORŠÍCH ZMIEN A DOPLNKOV

VÝKRES RIEŠENIA VEREJNÉHO TECHNICKÉHO VYBAVENIA II.

ÚZEMNÝ PLÁN OBCE
SOKOLOVCE
ZMENY A DOPLNKY Č. 2
OBSTARÁVATEĽ: OBEC SOKOLOVCE
SPRACOVATEĽ: DMPjekt s.r.o.
DÁTUM SPRACOVANIA: 2017

