


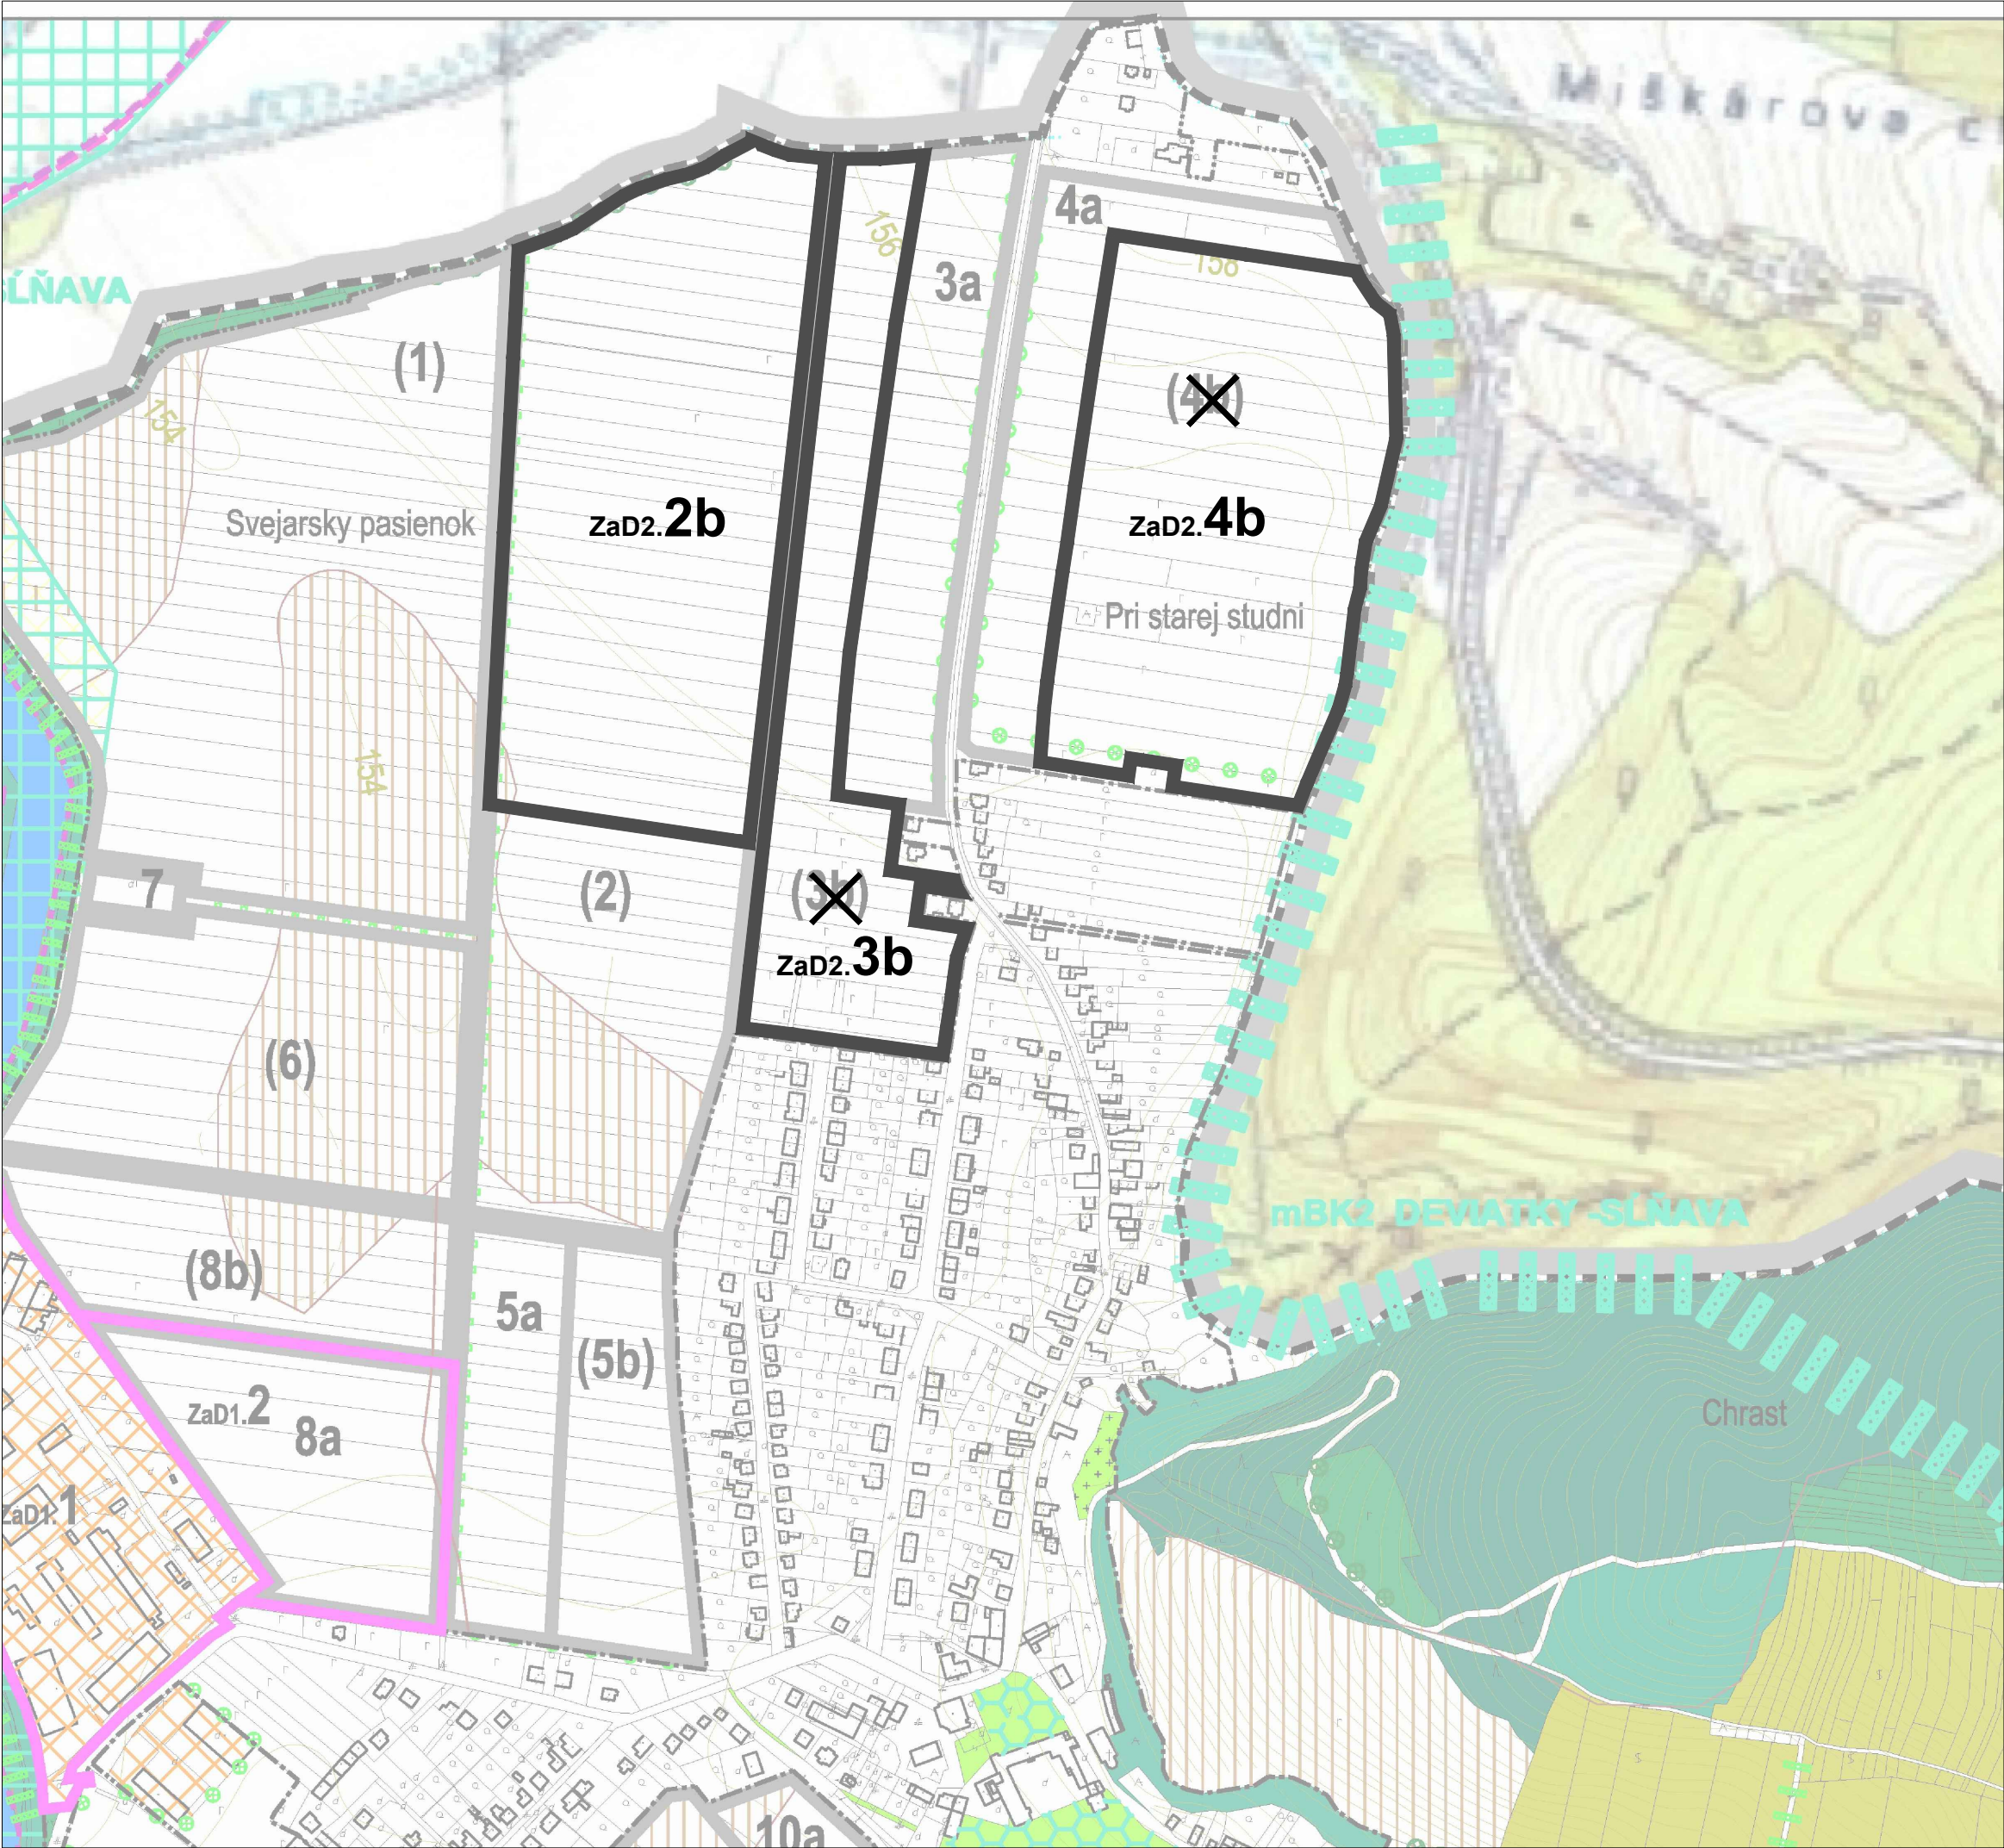

ADMINISTRATÍVNE HRANICE	STAV	NÁVRH	VÝHLAD
BEZ ZMIEN A DOPLNKOV			
ROZVOJOVÉ ZÁMERY OBCE			
ROZVOJOVÉ PLOCHY, SO ZMENOU ETAPIZÁCIE Z VÝHLADOVEJ DO NÁVRHOVEJ ETAPY			
OZNAČENIE ROZVOJOVÝCH PLÔCH		ZaD2. 2b	
JAVY NA ZRUŠENIE		X	
NÁVRHY OCHRANNÉ			
BEZ ZMIEN A DOPLNKOV			
NÁVRHY PRVKOV MÚSES			
BEZ ZMIEN A DOPLNKOV			
EKOSTABILIZAČNÉ PLOCHY			
BEZ ZMIEN A DOPLNKOV			
EKOSTABILIZAČNÉ OPATRENIA			
BEZ ZMIEN A DOPLNKOV			

POZNÁMKA: VÝKRES JE SPRACOVANÝ DO VÝREZU VÝKRESU OCHRANY PRÍRODY A TVORBY KRAJINY ČISTOPISU PLATNÉHO ÚPN OBCE SOKOLOVCE V ZMENÍ NESKORŠÍCH ZMIEN A DOPLNKOV

VÝKRES OCHRANY PRÍRODY A TVORBY KRAJINY

ÚZEMNÝ PLÁN OBCE
SOKOLOVCE
ZMENY A DOPLNKY Č. 2
OBSTARÁVATEĽ: OBEC SOKOLOVCE
SPRACOVATEĽ: DMPjekt s.r.o.
DÁTUM SPRACOVANIA: 2017

