


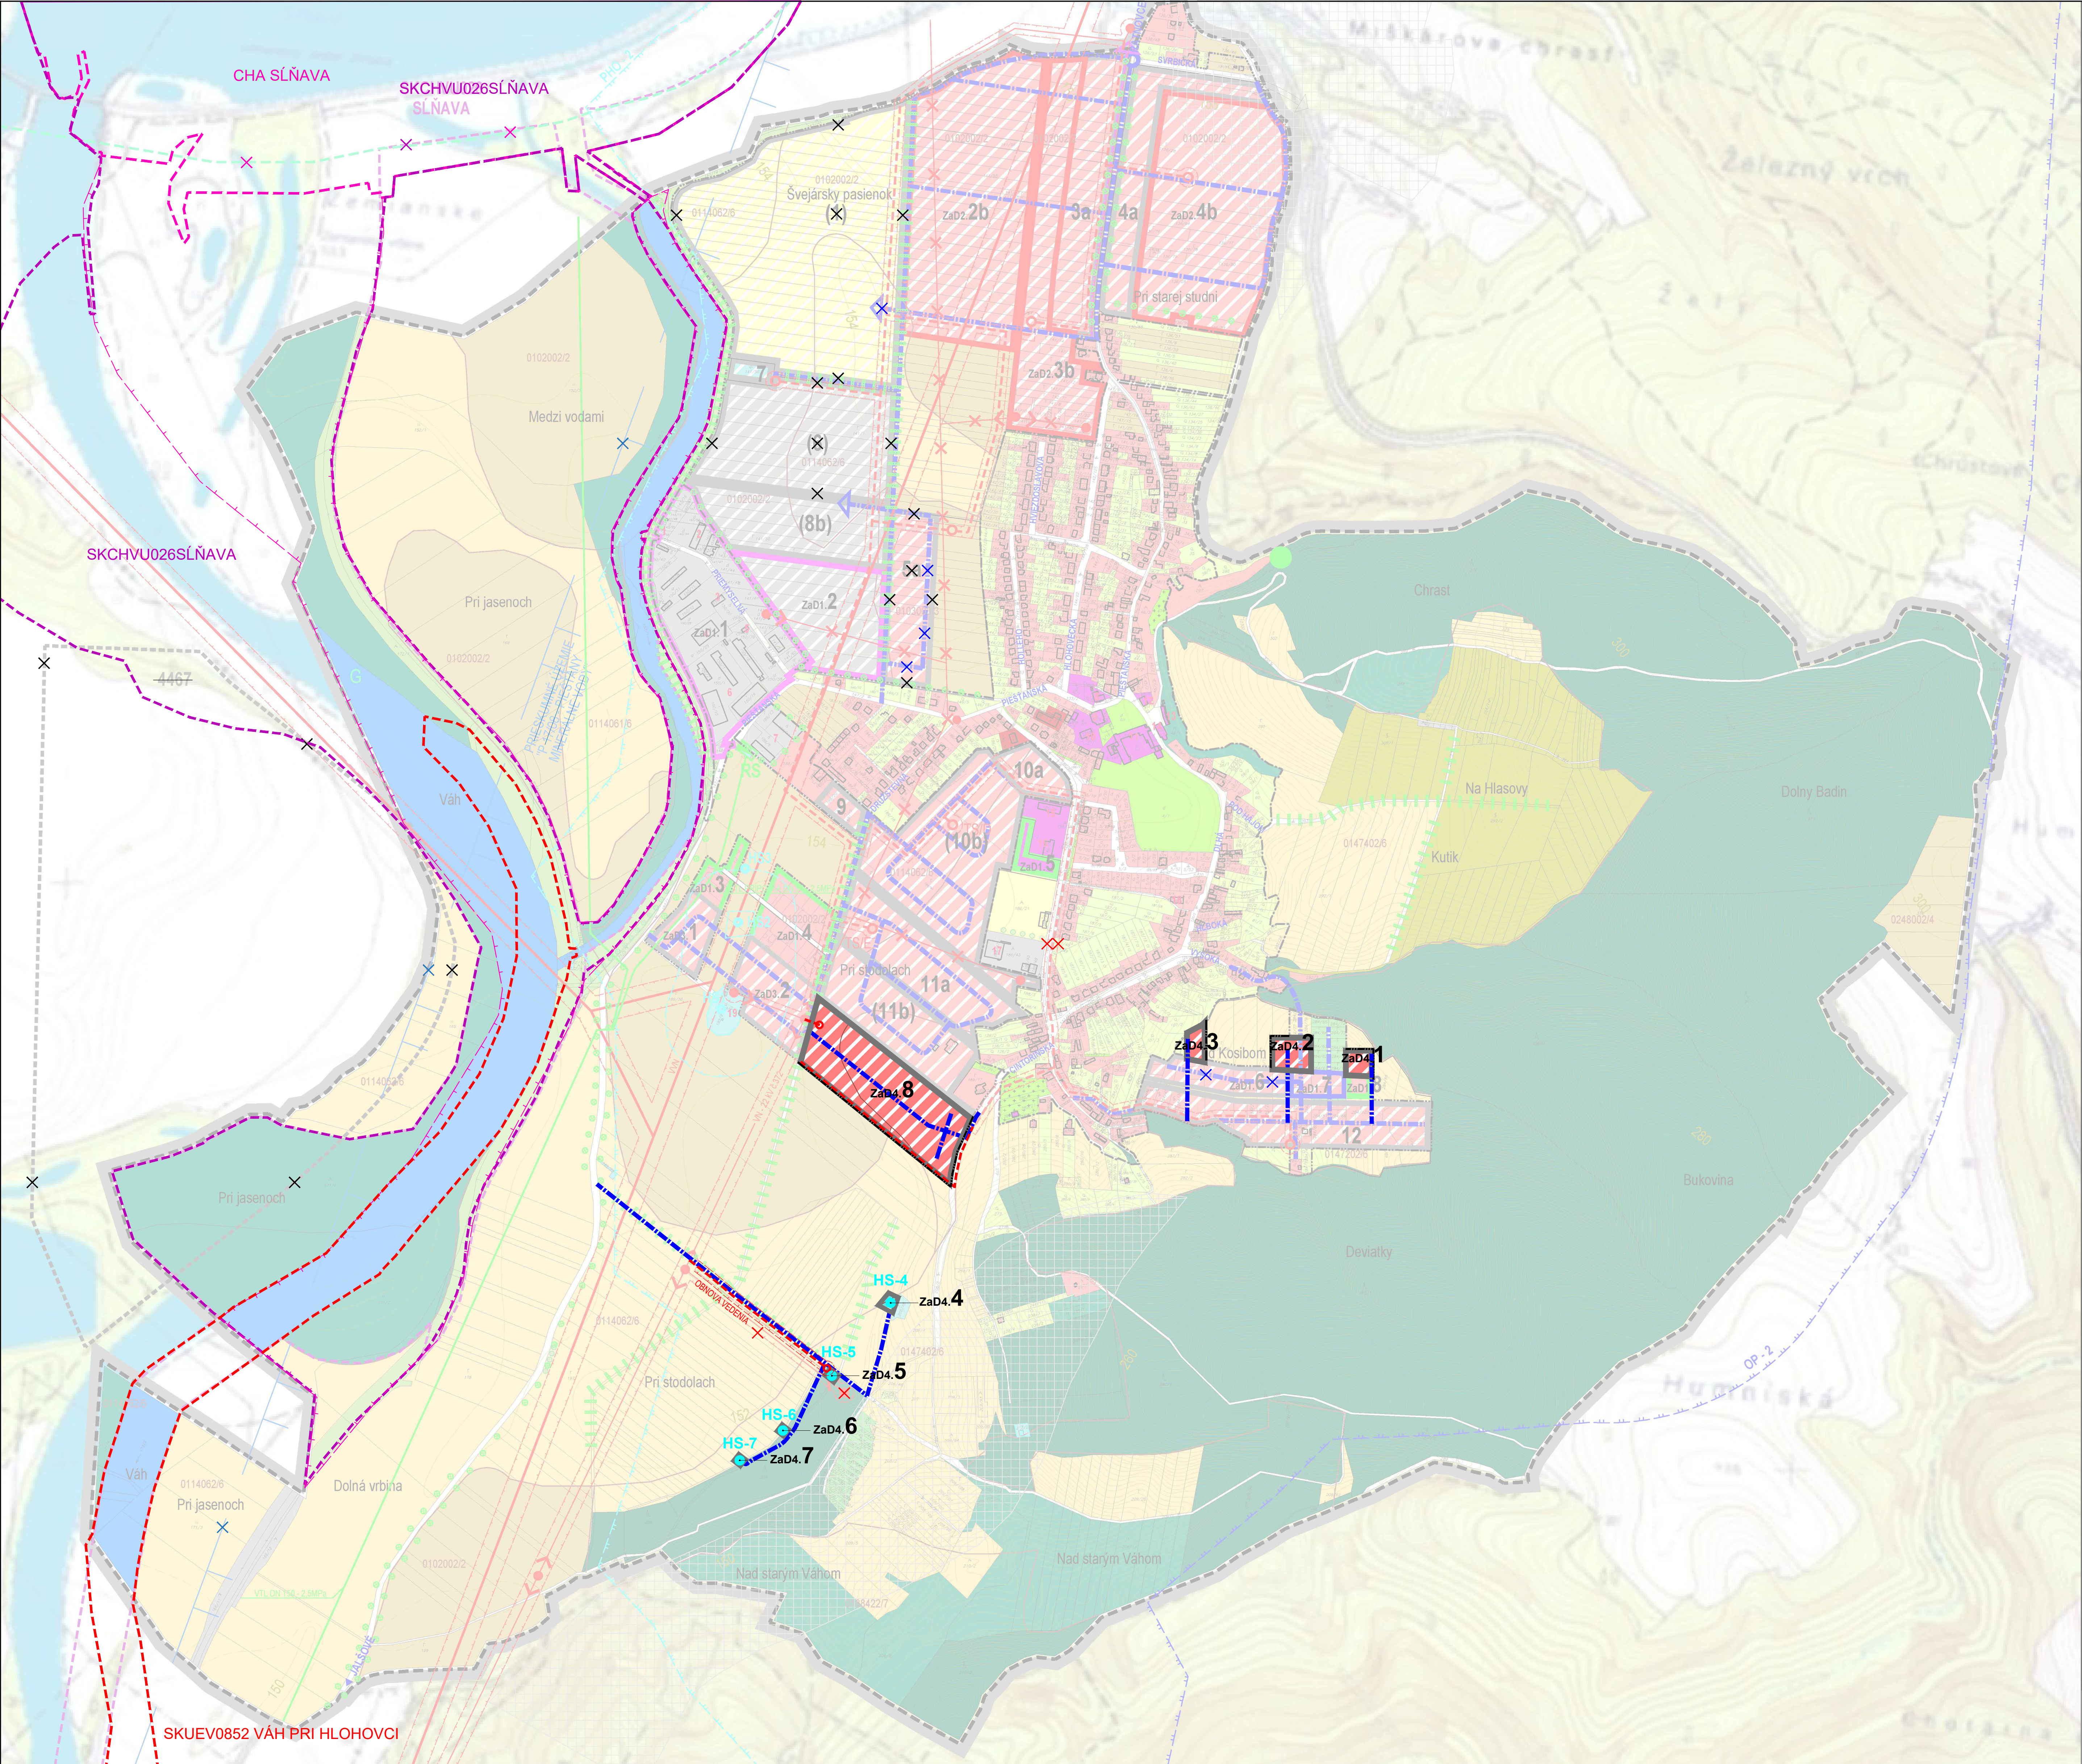

ADMINISTRATÍVNE HRANICE

HRANICA KATASTRÁLNEHO ÚZEMIA = HRANICA RIEŠENÉHO ÚZEMIA

HRANICA ZASTAVANÉHO ÚZEMIA

LIMITY VYUŽITIA ÚZEMIA

HRANICA CHRÁNENÉHO AREÁLU SĽÁVA A JEHO OP

CHRÁNENÉ VTÁČIE ÚZEMIE

CHRÁNENÉ ÚZEMIE EURÓPSKEHO VÝZNAMU

OBLASŤ SO ZVÝŠENÝM RADÓNÝM RIZIKOM

SKLÁDKA - UPRAVENÁ (ENVIRONMENTÁLNA ZÁŤAŽ)

OCHRANNÉ PÁSMO 2. STUPŇA

PRÍRODNÝCH LIEČIVÝCH ZDROJOV V PIEŠŤANOCH

OCHRANNÉ PÁSMO VODNÝCH ZDROJOV 2. STUPŇA

VODÁRENSKÉ ZDROJE

OCHRANNÉ PÁSMO OSTATNÉ

PRIESKUMNÉ ÚZEMIE "P 17/08 - PIEŠŤANY MINERÁLNE VODY"

ELEKTRICKÉ VEDENIA VN, VVN, TS, A OCHRANNÉ PÁSMO ELEK. VEDENIA

VTL PLYNOVOD, REGULAČNÁ STANICA PLYNU

HRANICE A KÓDY BPEJ / SKUPINA KVALITY

KOMUNIKAČNÝ SYSTÉM

KORIDORY CESTNÝCH KOMUNIKÁCIÍ

HLAVNÉ PEŠIE TRASY

HLAVNÉ FUNKČNÉ VYUŽITIE

BÝVANIE V RODINNÝCH DOMOCH (R)

BÝVANIE V BYTOVÝCH DOMOCH (B)

OBČIANSKA VYBAVENOSŤ (O)

TECHNICKÁ VYBAVENOSŤ (T)

NEPOĽNOHOSPODÁRSKA VÝROBA A SKLADY (VS)

ŠPORT A TELOVÝCHOVA (ŠT)

REKREÁCIA V KRAJINNOM PROSTREDÍ (RK)

REKREÁCIA V ZÁHRADKOVÝCH A CHATOVÝCH OBLASTIACH (RZ)

VEREJNÁ A VYHRADENÁ ZELEŇ (VZ)

ŠPECIÁLNA ZELEŇ - CINTORÍN (SZ)

VODNÉ TOKY A PLOCHY (ES)

TRVALÉ TRÁVNE PORASTY (ES)

NELESNÁ DREVINOVÁ VEGETÁCIA (ES)

LESNÁ VEGETÁCIA (ES)

LÍNIOVÁ ZELEŇ, ALEJE

ORNÁ PÔDA 4 NAJLEPŠÍCH BPEJ (PP)

ORNÁ PÔDA OSTATNÝCH BPEJ (PP)

VINICE (PP)

ZÁHRADY A ROLE PRI RODINNÝCH DOMOCH (R)

ROZVOJOVÉ ZÁMERY OBCE

ROZVOJOVÉ PLOCHY

ROZVOJOVÉ PLOCHY V ZMYSLE PLATNÉHO ÚPN SO ZMENOU REGULÁCIE

- BEZ ZMENY FUNKČNEHO VYUŽITIA

ROZVOJOVÉ PLOCHY V ZMYSLE PLATNÉHO ÚPN SO ZMENOU REGULÁCIE

- SO ZMENOU FUNKČNEHO VYUŽITIA

EXISTUJÚCE PLOCHY A ZREALIZOVANÉ ROZVOJOVÉ PLOCHY

V ZMYSLE PLATNÉHO ÚPN

ROZVOJOVÉ PLOCHY SO ZMENOU ETAPIZÁCIE

- Z VÝHLADOVEJ DO NÁVRHOVEJ ETAPY

OZNAČENIE ROZVOJOVÝCH PLŔCH (NÁVRH / VÝHLADOVÁ REZERVA)

JAVY NA ZRUŠENIE

VEREJNOPROSPEŠNÉ STAVBY

POZRI VÝKRES Č. 2.2

POZNÁMKA: PRI KÁBELOVOM ELEKTRICKOM VEDENÍ JE GRAFICKÉ ZNÁZORNENIE OCHRANNÉHO PÁSMU NA ZRUŠENIE

PODMIEŇKA PRE ĎALŠIE STUPNE PD: PRÍPADNÚ PREKLÁDKU VÝTLAKU PITNEJ VODY

A ELEKTRICKÉHO VEDENIA V LOKALITE ZaD 4.8 RIEŠIŤ A ODSÚHLASIŤ PREVÁDZKOVATEĽOM.

1 - KOVOŠROT, 2 - RO-EXPO (PREDAJ SPOJOVACIEHO MATERIÁLU), 3 - STAVDIEL s.r.o. / VÝROBA BETONÁRSKÝCH VÝROBKOV, 4 - PIVOT & QARI (KOVOVÝROBA), 5 - Ing. IGOR DROBNÝ (STRELNICA), 6 - STAVEBNÝ "DREVOREZ", 7 - NAD SLOVÁK (KAMIONOVÁ DOPRAVA), 8 - POHOSTINSTVO, 9 - OBECNÝ ÚRAD, 10 - REŠTAURÁCIA, 11 - KÁŠŤEL, 12 - FARSKÝ ÚRAD, 13 - VINNÉ PIVNICE, 14 - FARSKÝ KOSTOL, 15 - MATERSKÁ ŠKOLA, 16 - ZÁKLADNÁ ŠKOLA, 17 - "RADOMA" (VÝROBA A PREDAJ MRAZIARENSKÝCH VÝROBKOV), 18 - "ŠIMO" (LAMINÁTOVÉ VÝROBKY), 19 - ČERPAČIA STANICA VODY